


FOTO REAL DECORACIÓN TERMINADA

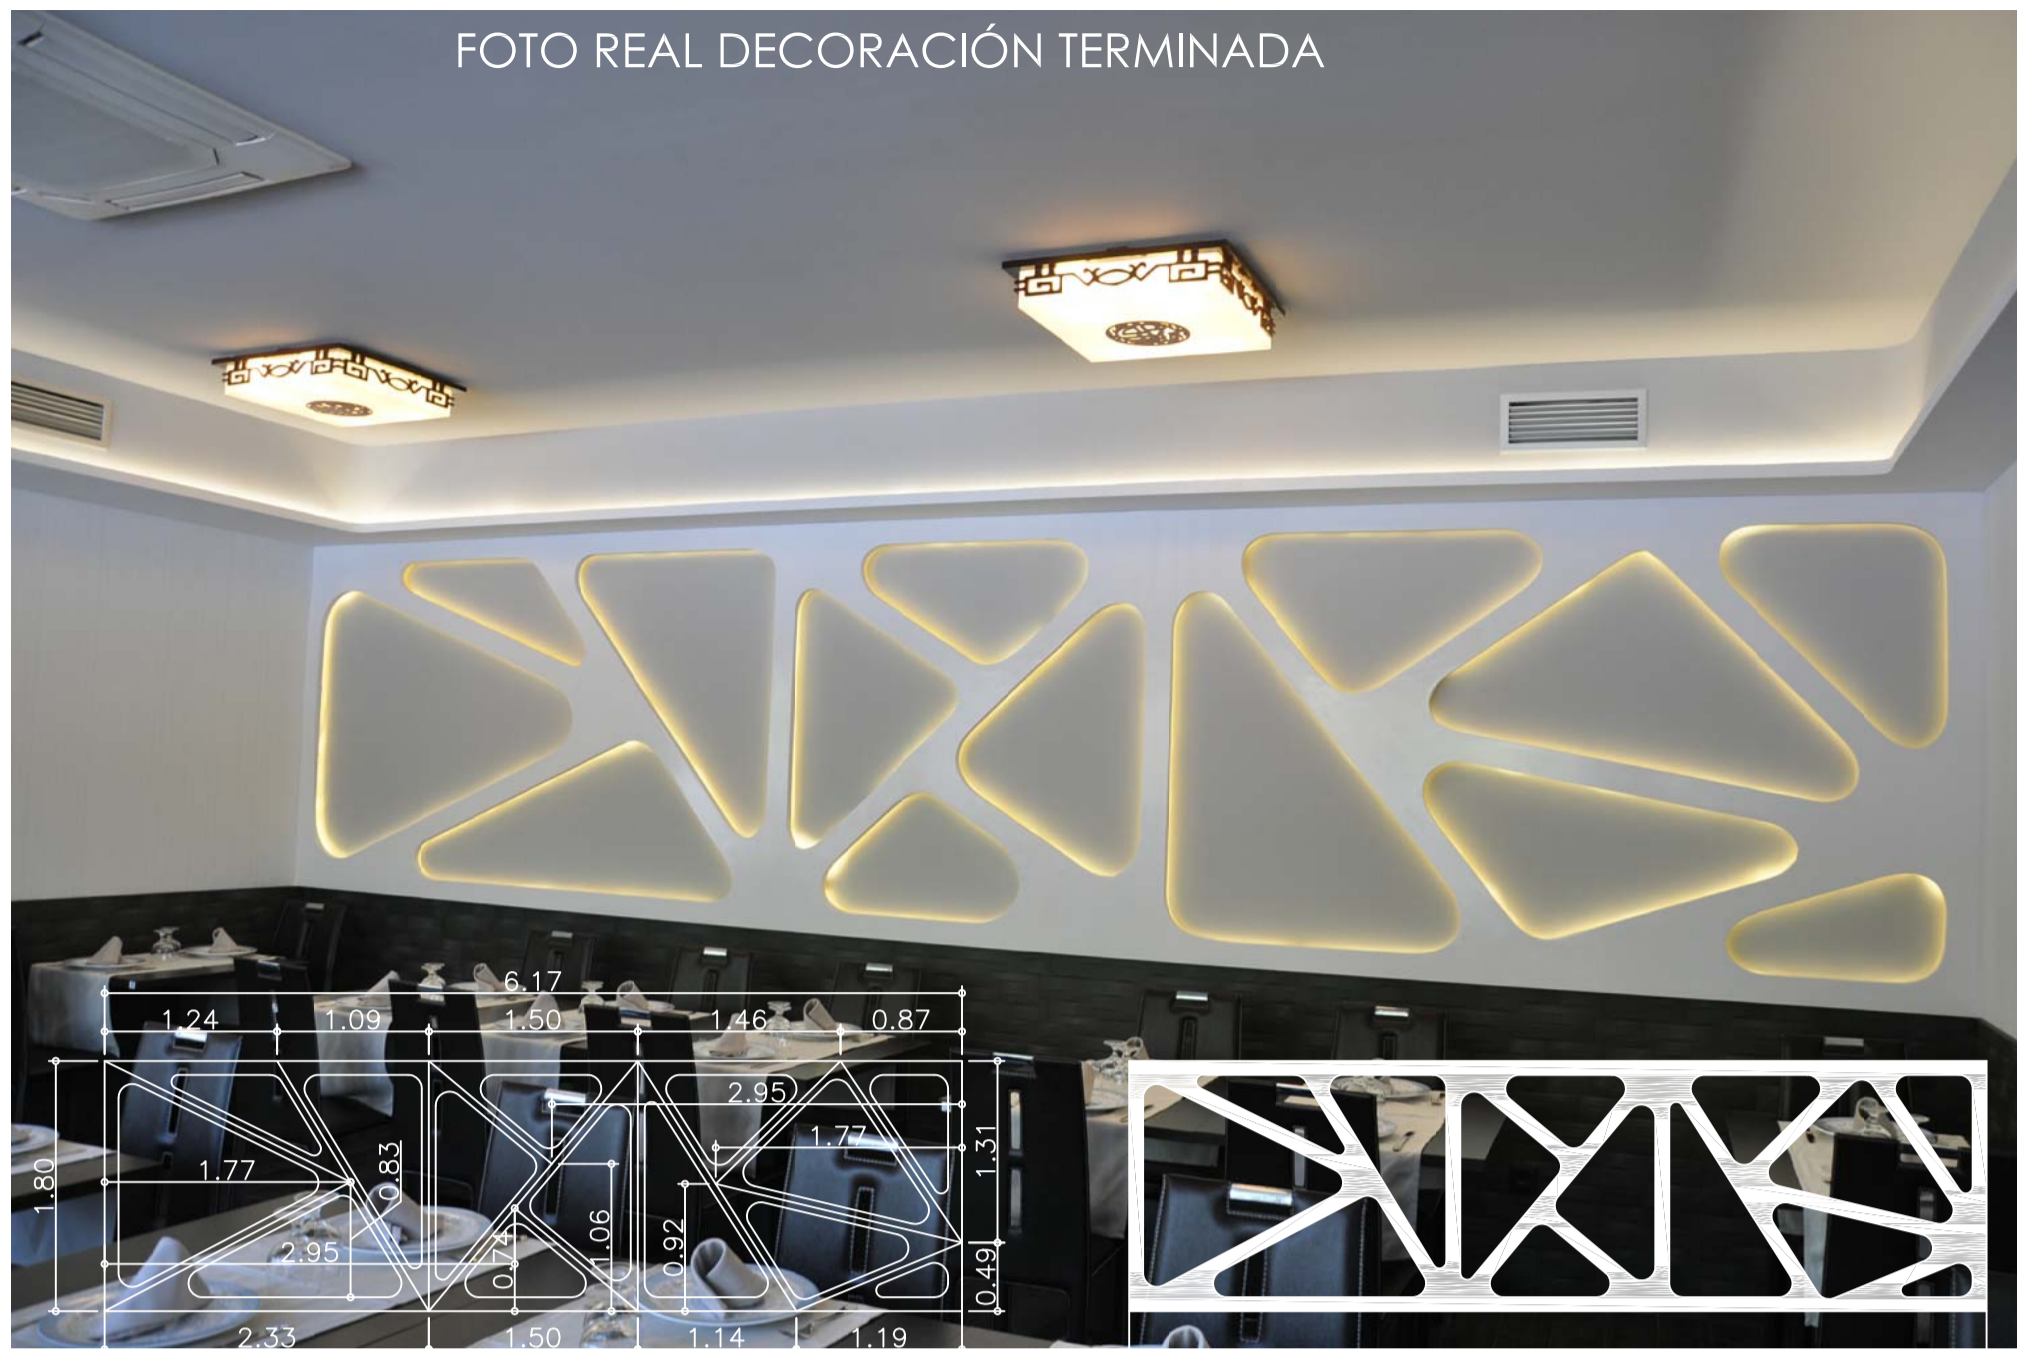


INFOGRAFÍA ACCESO AL RESTAURANTE



INFOGRAFÍA DESPIECE FALSO TECHO






DETALLES DECORATIVOS

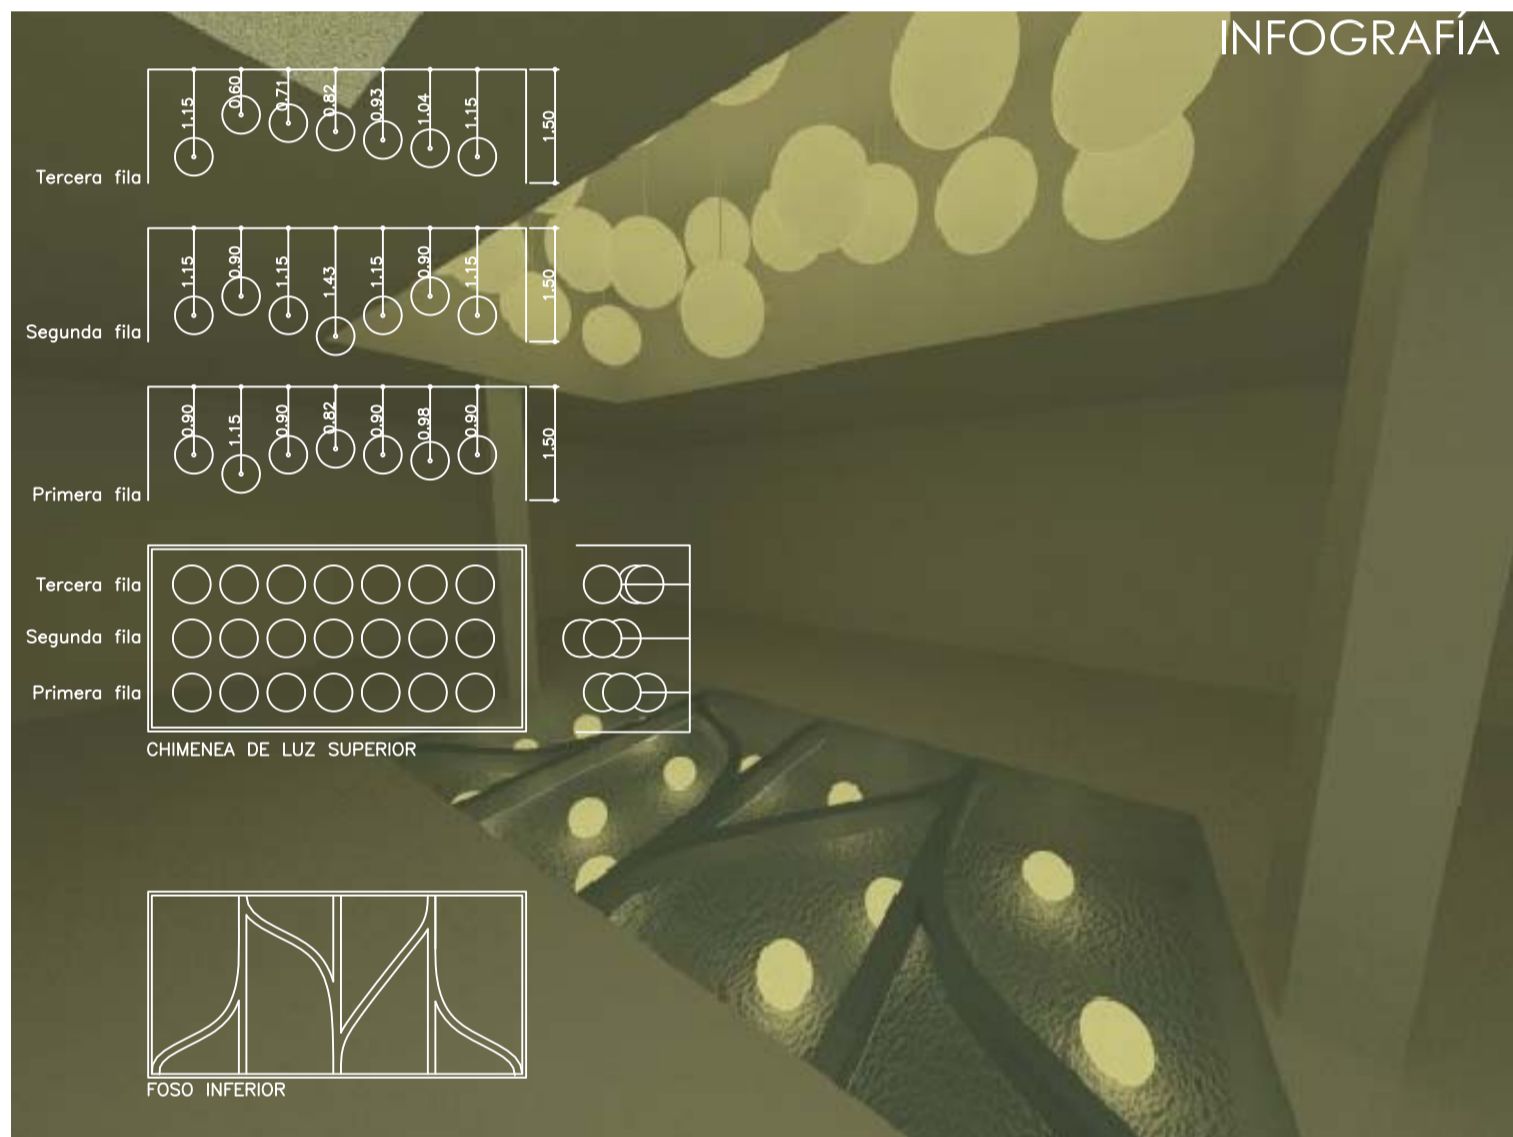

INFOGRAFIA



ESTADO TERMINADO FALSO TECHO

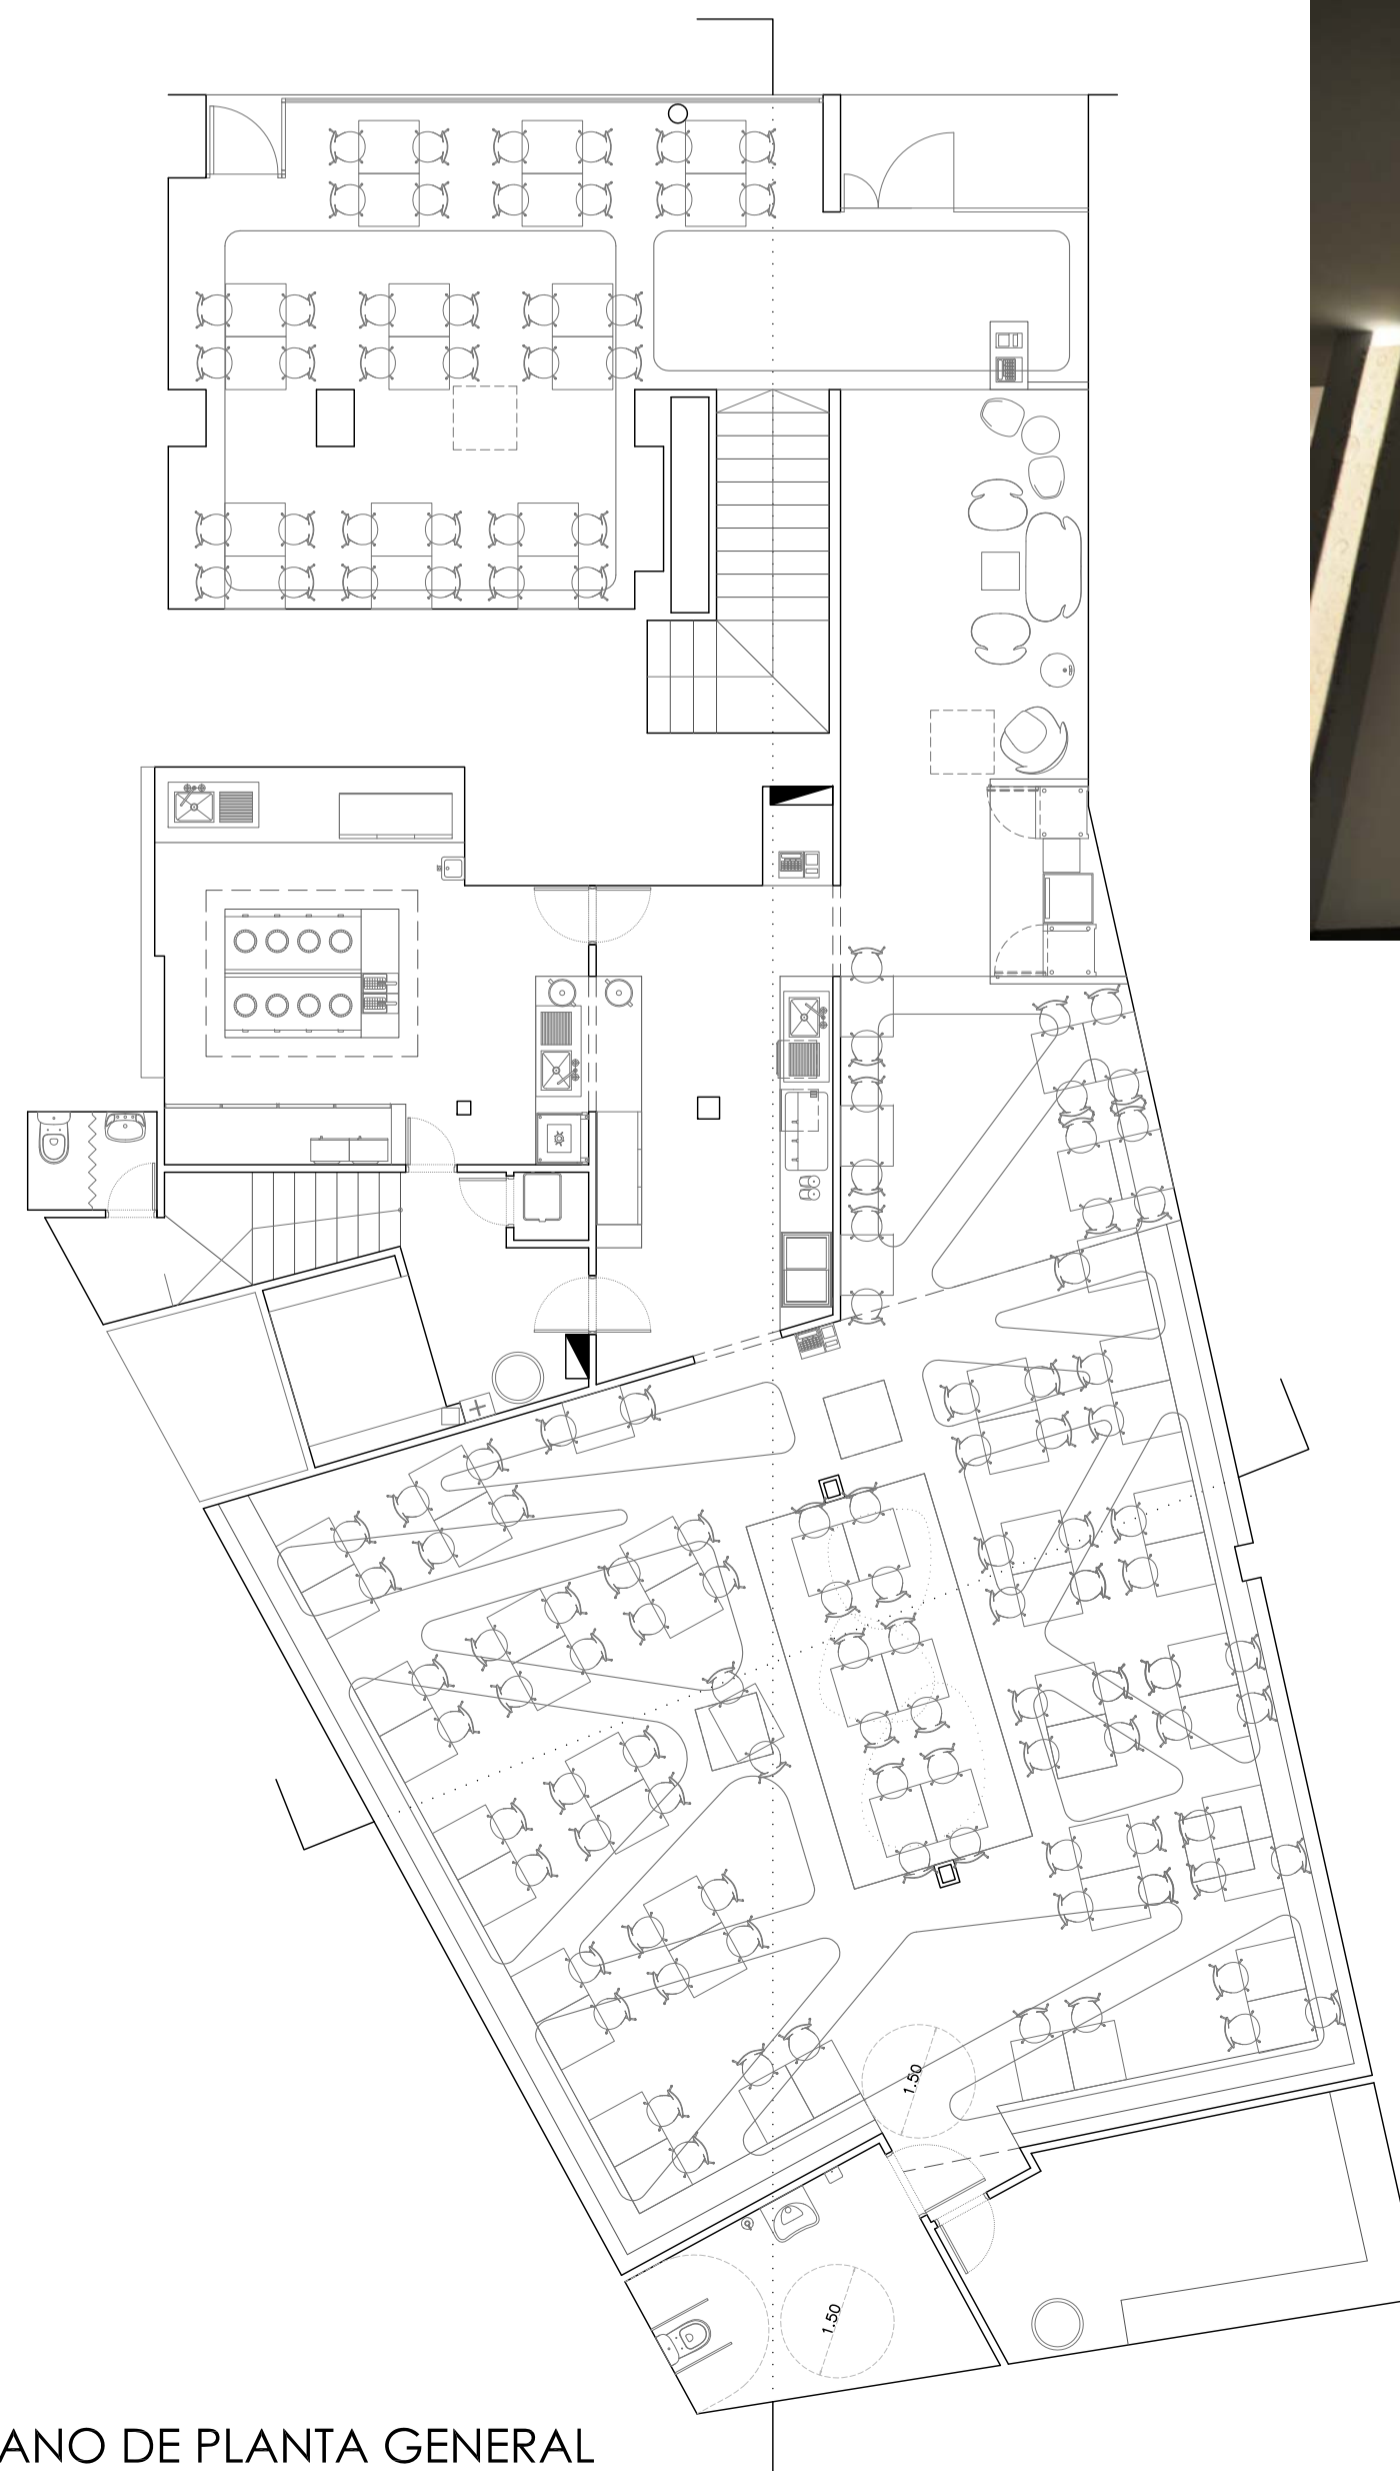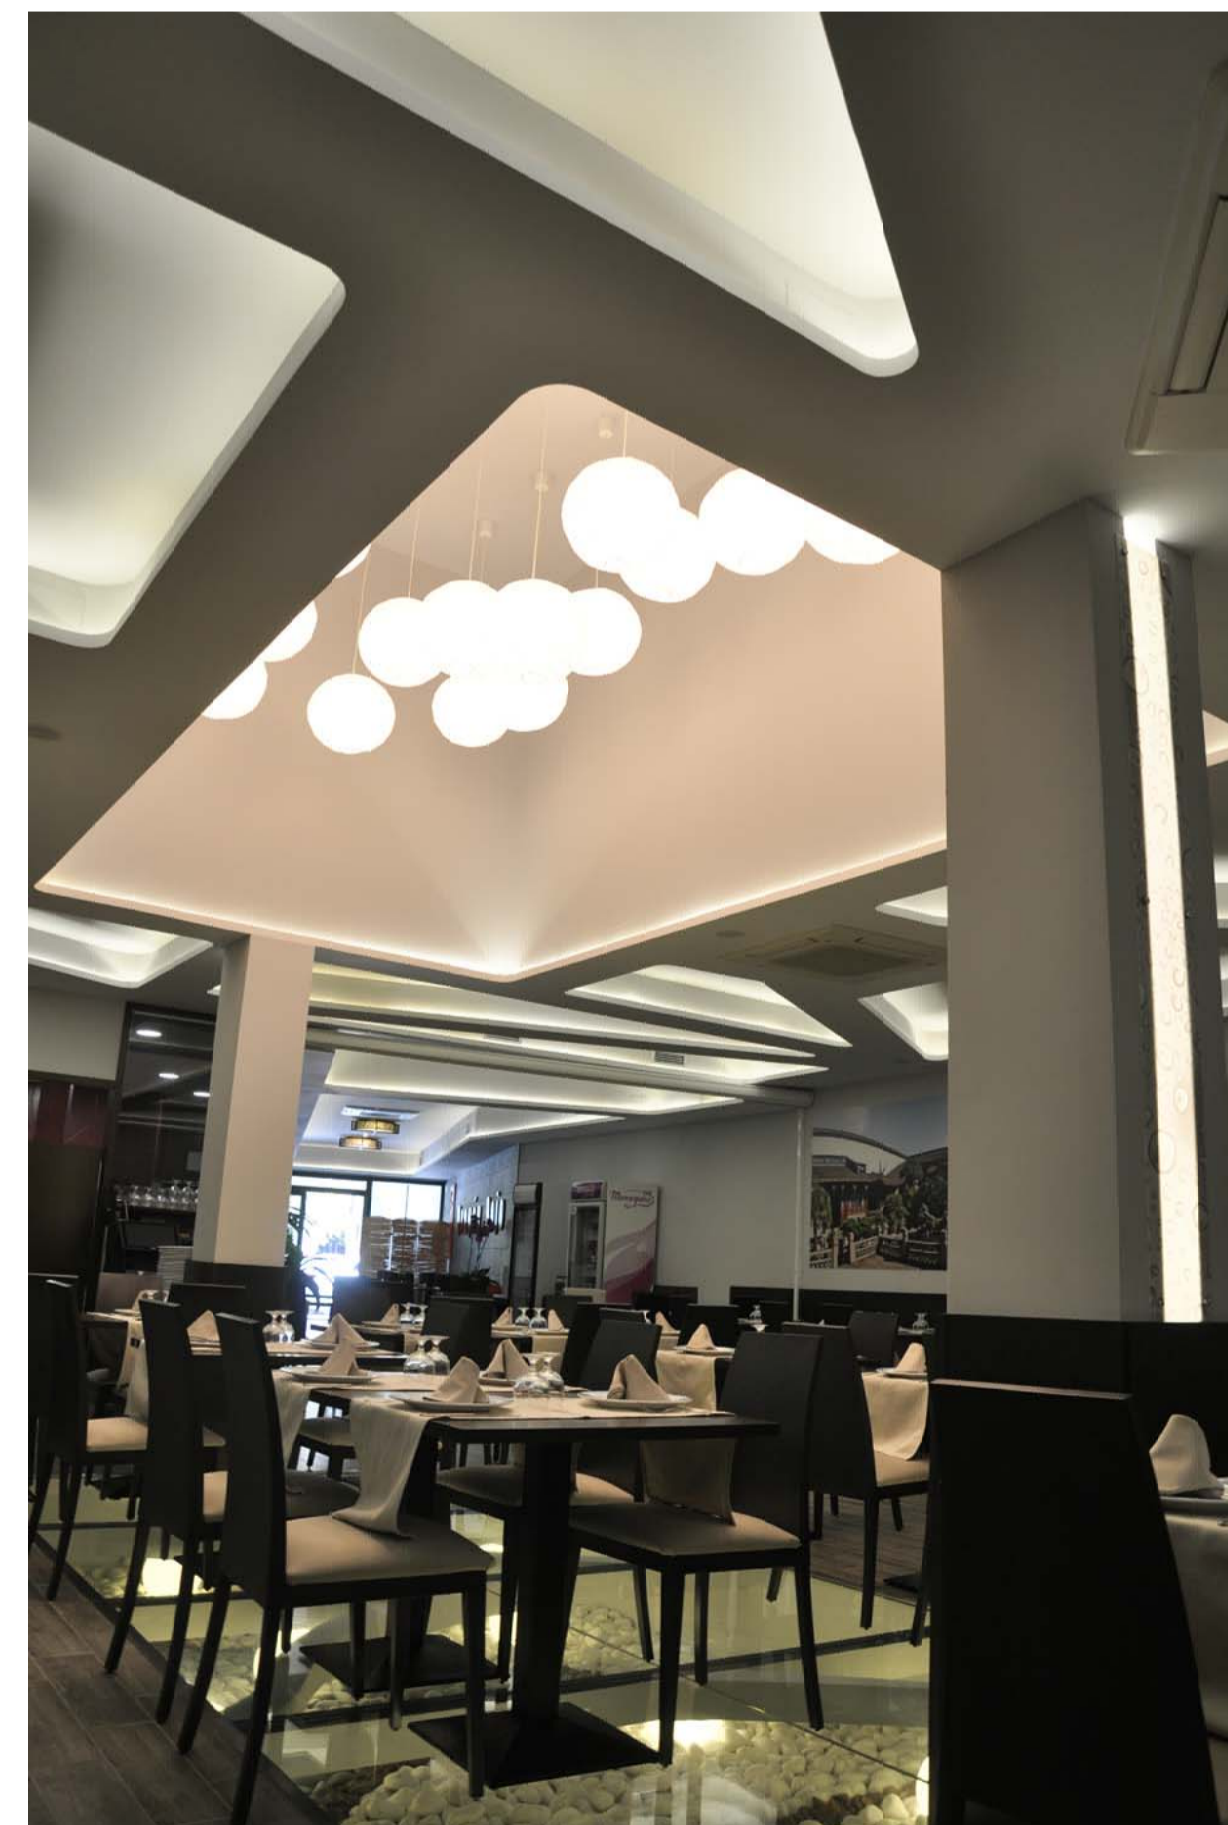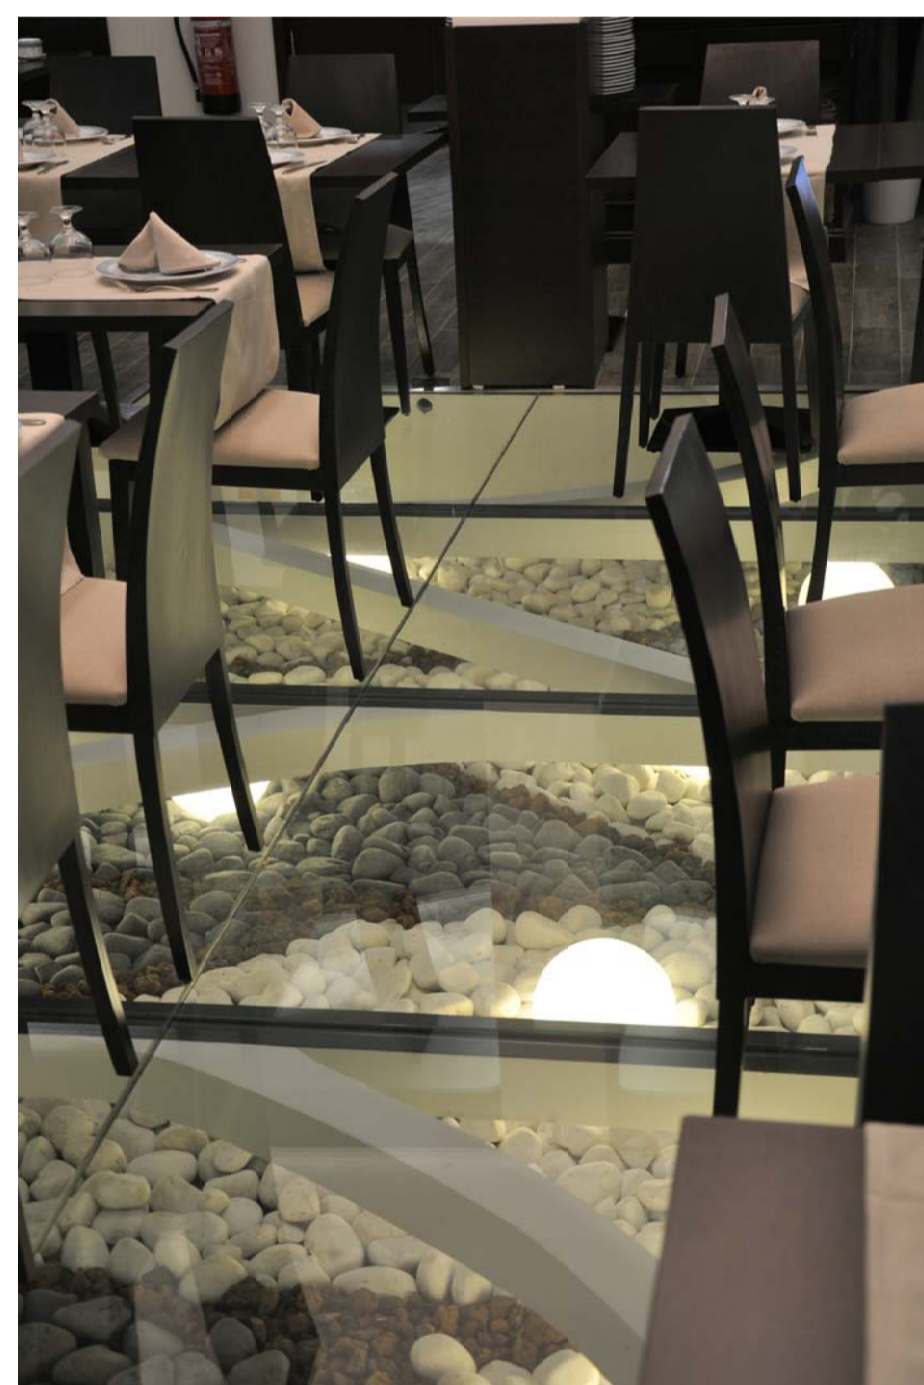

PLANO DE PLANTA GENERAL

RESTAURANTE ORIENTAL
Situado en Calle de las Infantas. Aranjuez
Proyecto, Decoración, Dirección de Obra



ARQUITECTO: Jose Francisco Bernardino Alonso
ESTUDIO 0712 ARQUITECTURA E INGENIERIA www.estudio0712.es
AVENIDA MENÉNDEZ PELAYO Nº 15, LOCAL 7 28009 MADRID