


SECCIÓN A-A




ALZADO CALLE

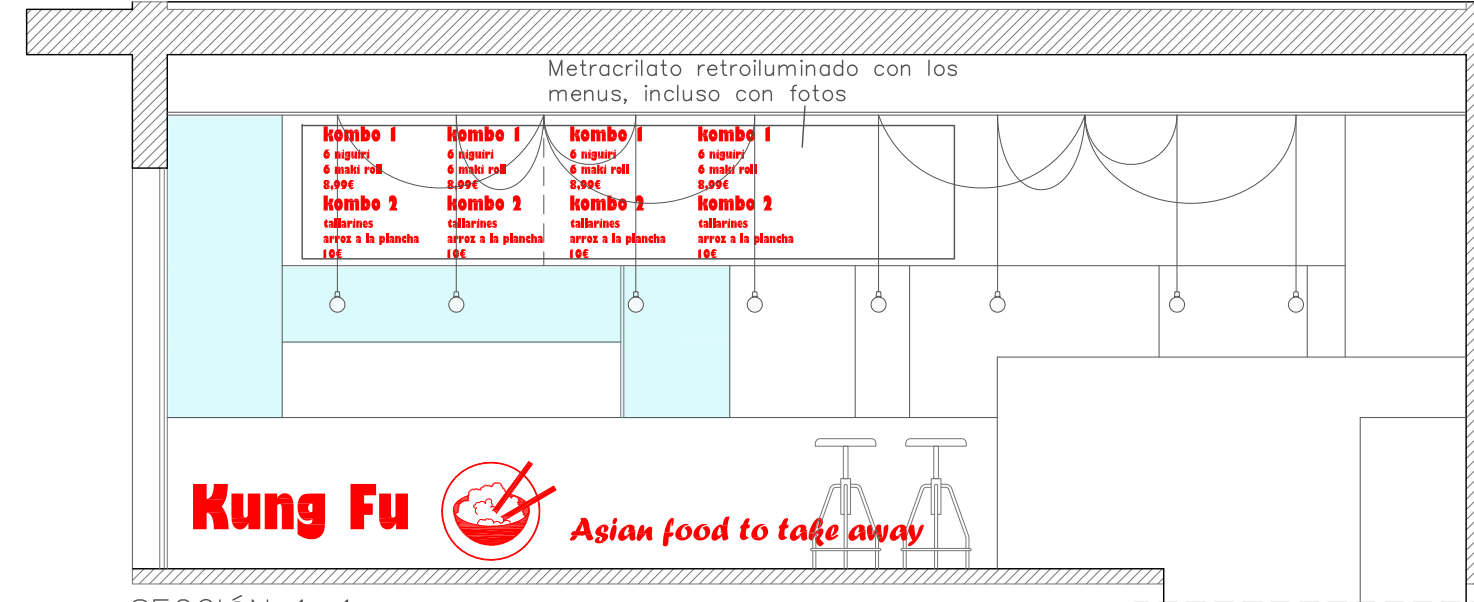

SECCIÓN 1-1

"KunFu" CALLE HORTALEZA

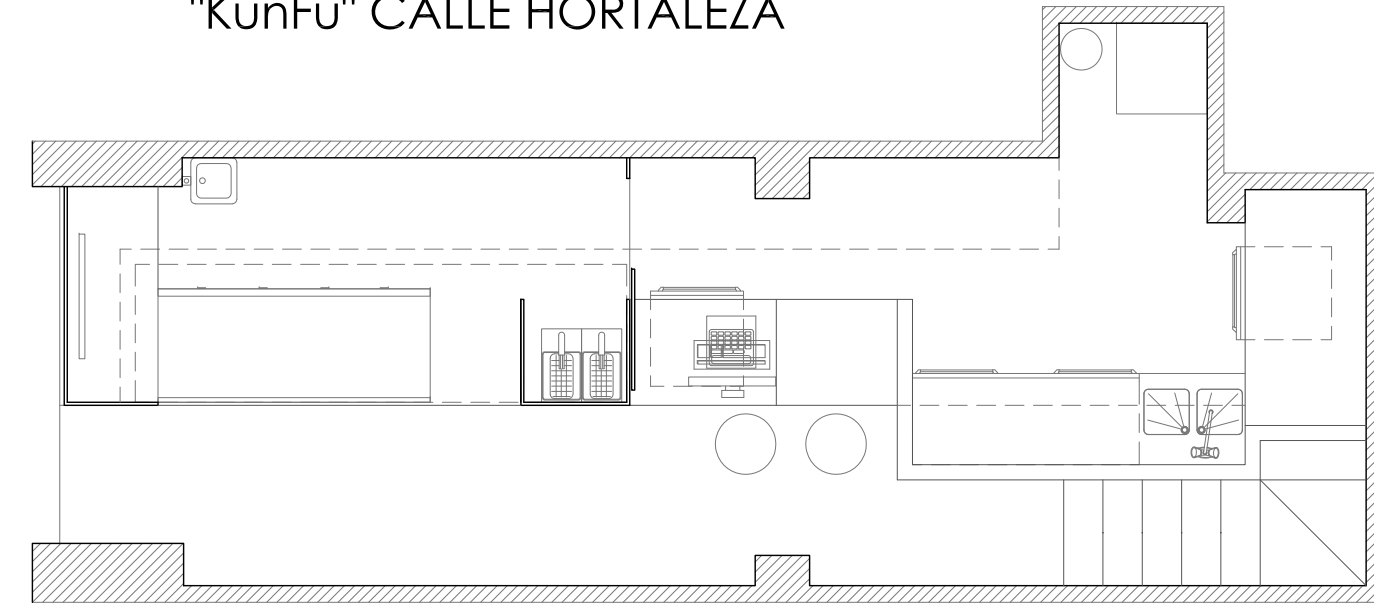

INFOGRAFÍA FACHADA "KunFu" HORTALEZA




FOTOGRAFÍA "KunFu" HORTALEZA




INFOGRAFÍA "KunFu" HORTALEZA



INFOGRAFÍA "KunFu" HORTALEZA

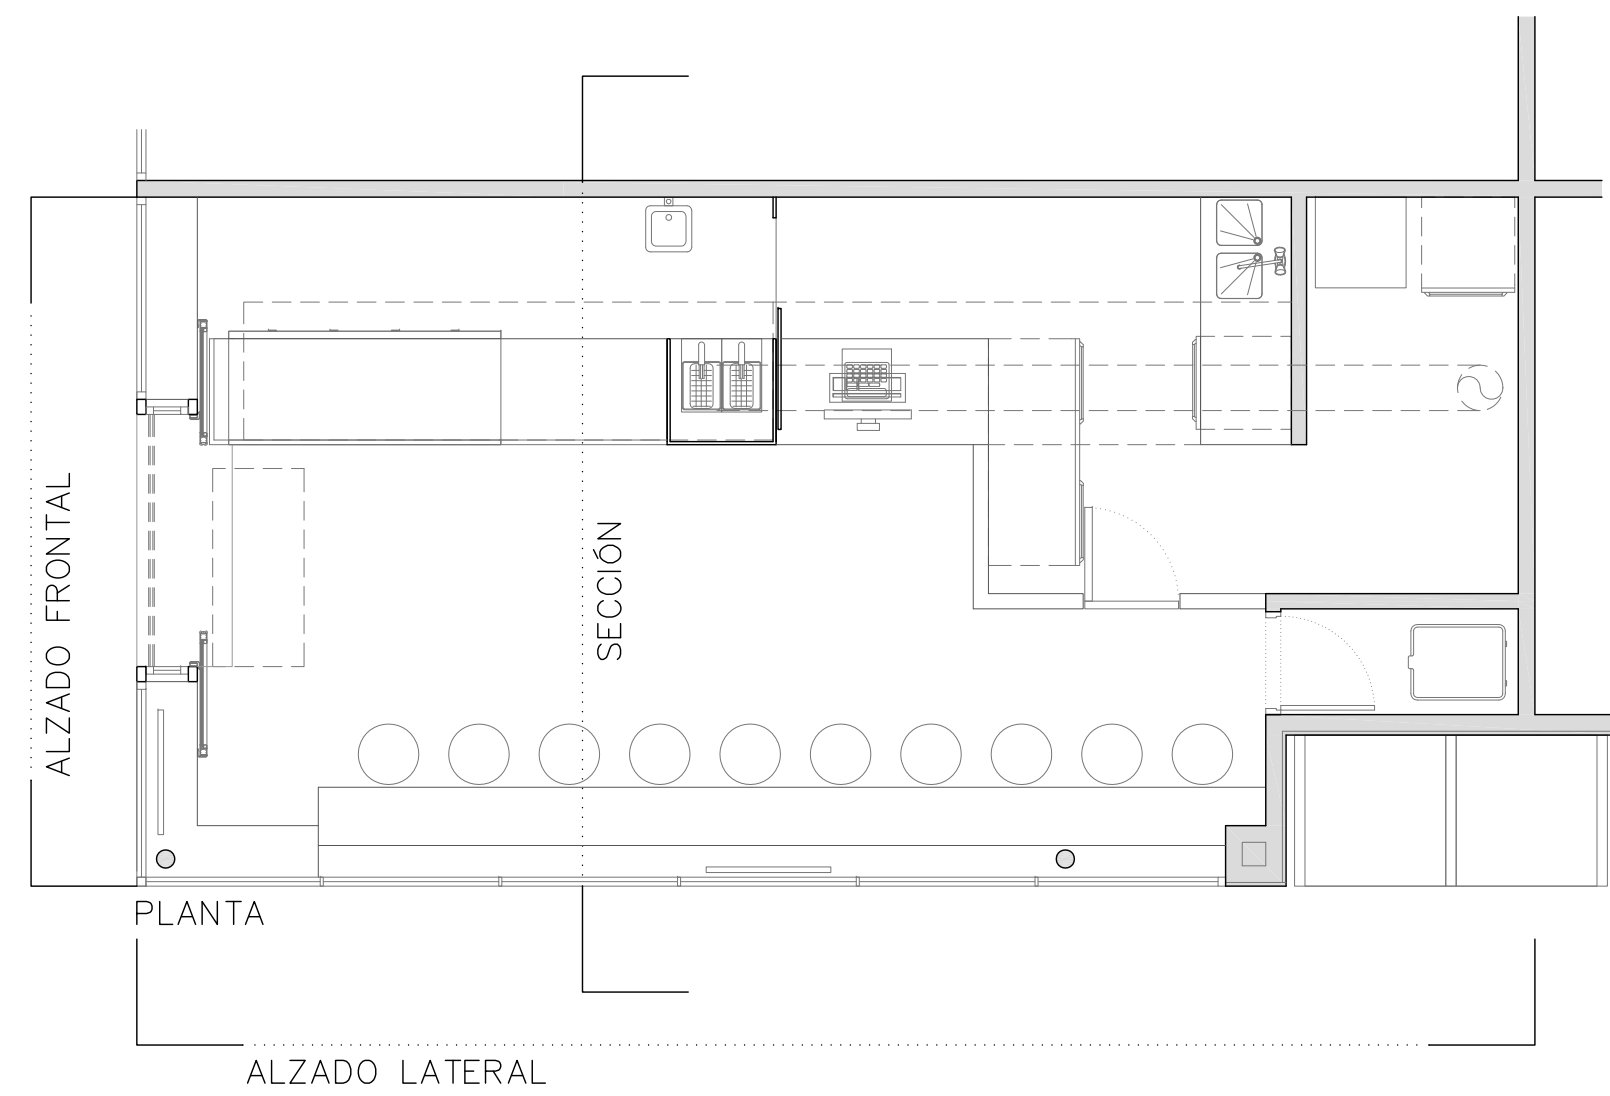


"KunFu" INTERCAMBIADOR PLAZA CASTILLA

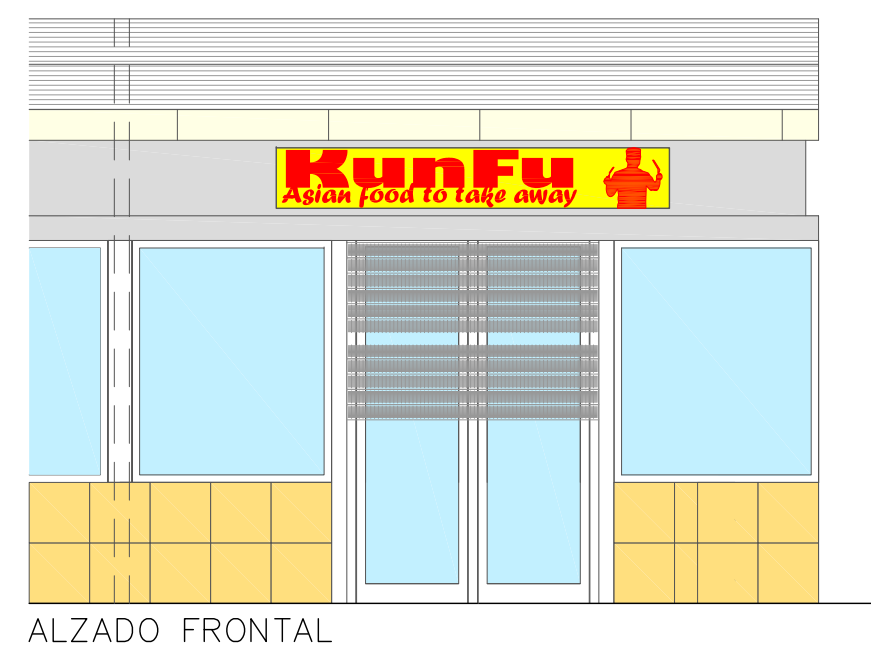


ALZADO FRONTAL



FOTOGRAFÍA "KunFu" INTERCAMBIADOR PLAZA CASTILLA

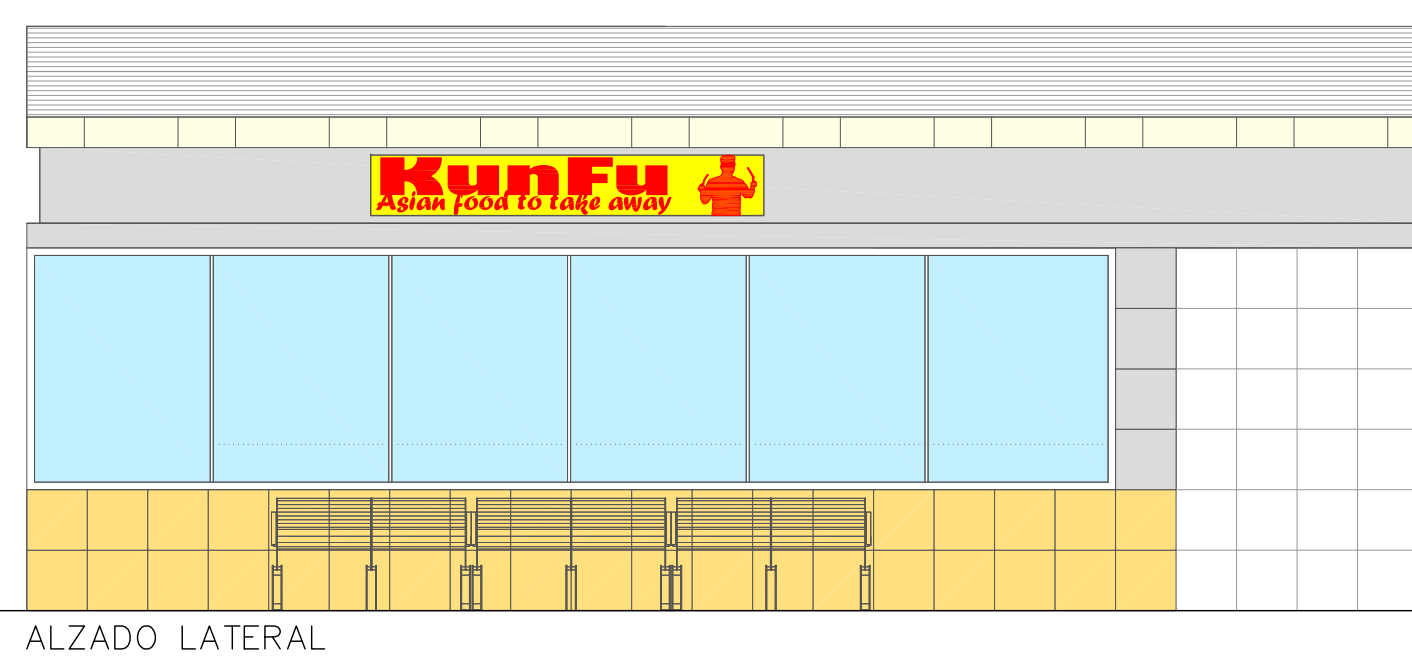

ALZADO LATERAL

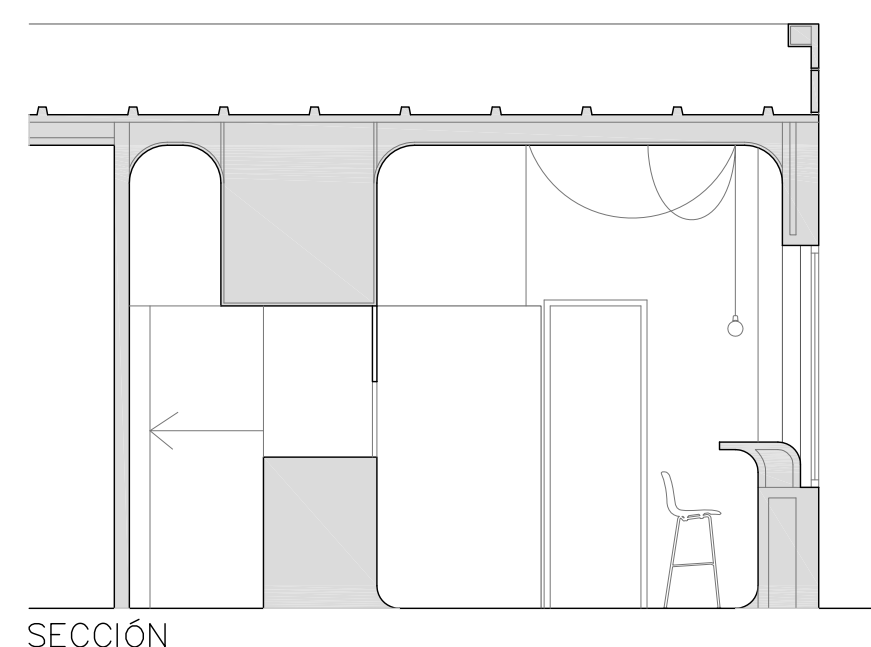

SECCIÓN

REFORMA DE 2 RESTAURANTES "KUNFU" COMIDA ORIENTAL
 Intercambiador Plaza Castilla y Calle Hortaleza
 Proyecto, Decoración, Dirección de Obra



ARQUITECTO: Jose Francisco Bernardino Alonso
 ESTUDIO 0712 · ARQUITECTURA E INGENIERÍA · www.estudio0712.es
 AVENIDA MENÉNDEZ PELAYO Nº 15, LOCAL 7 · 28009 MADRID