


FOTO REAL DECORACIÓN TERMINADA

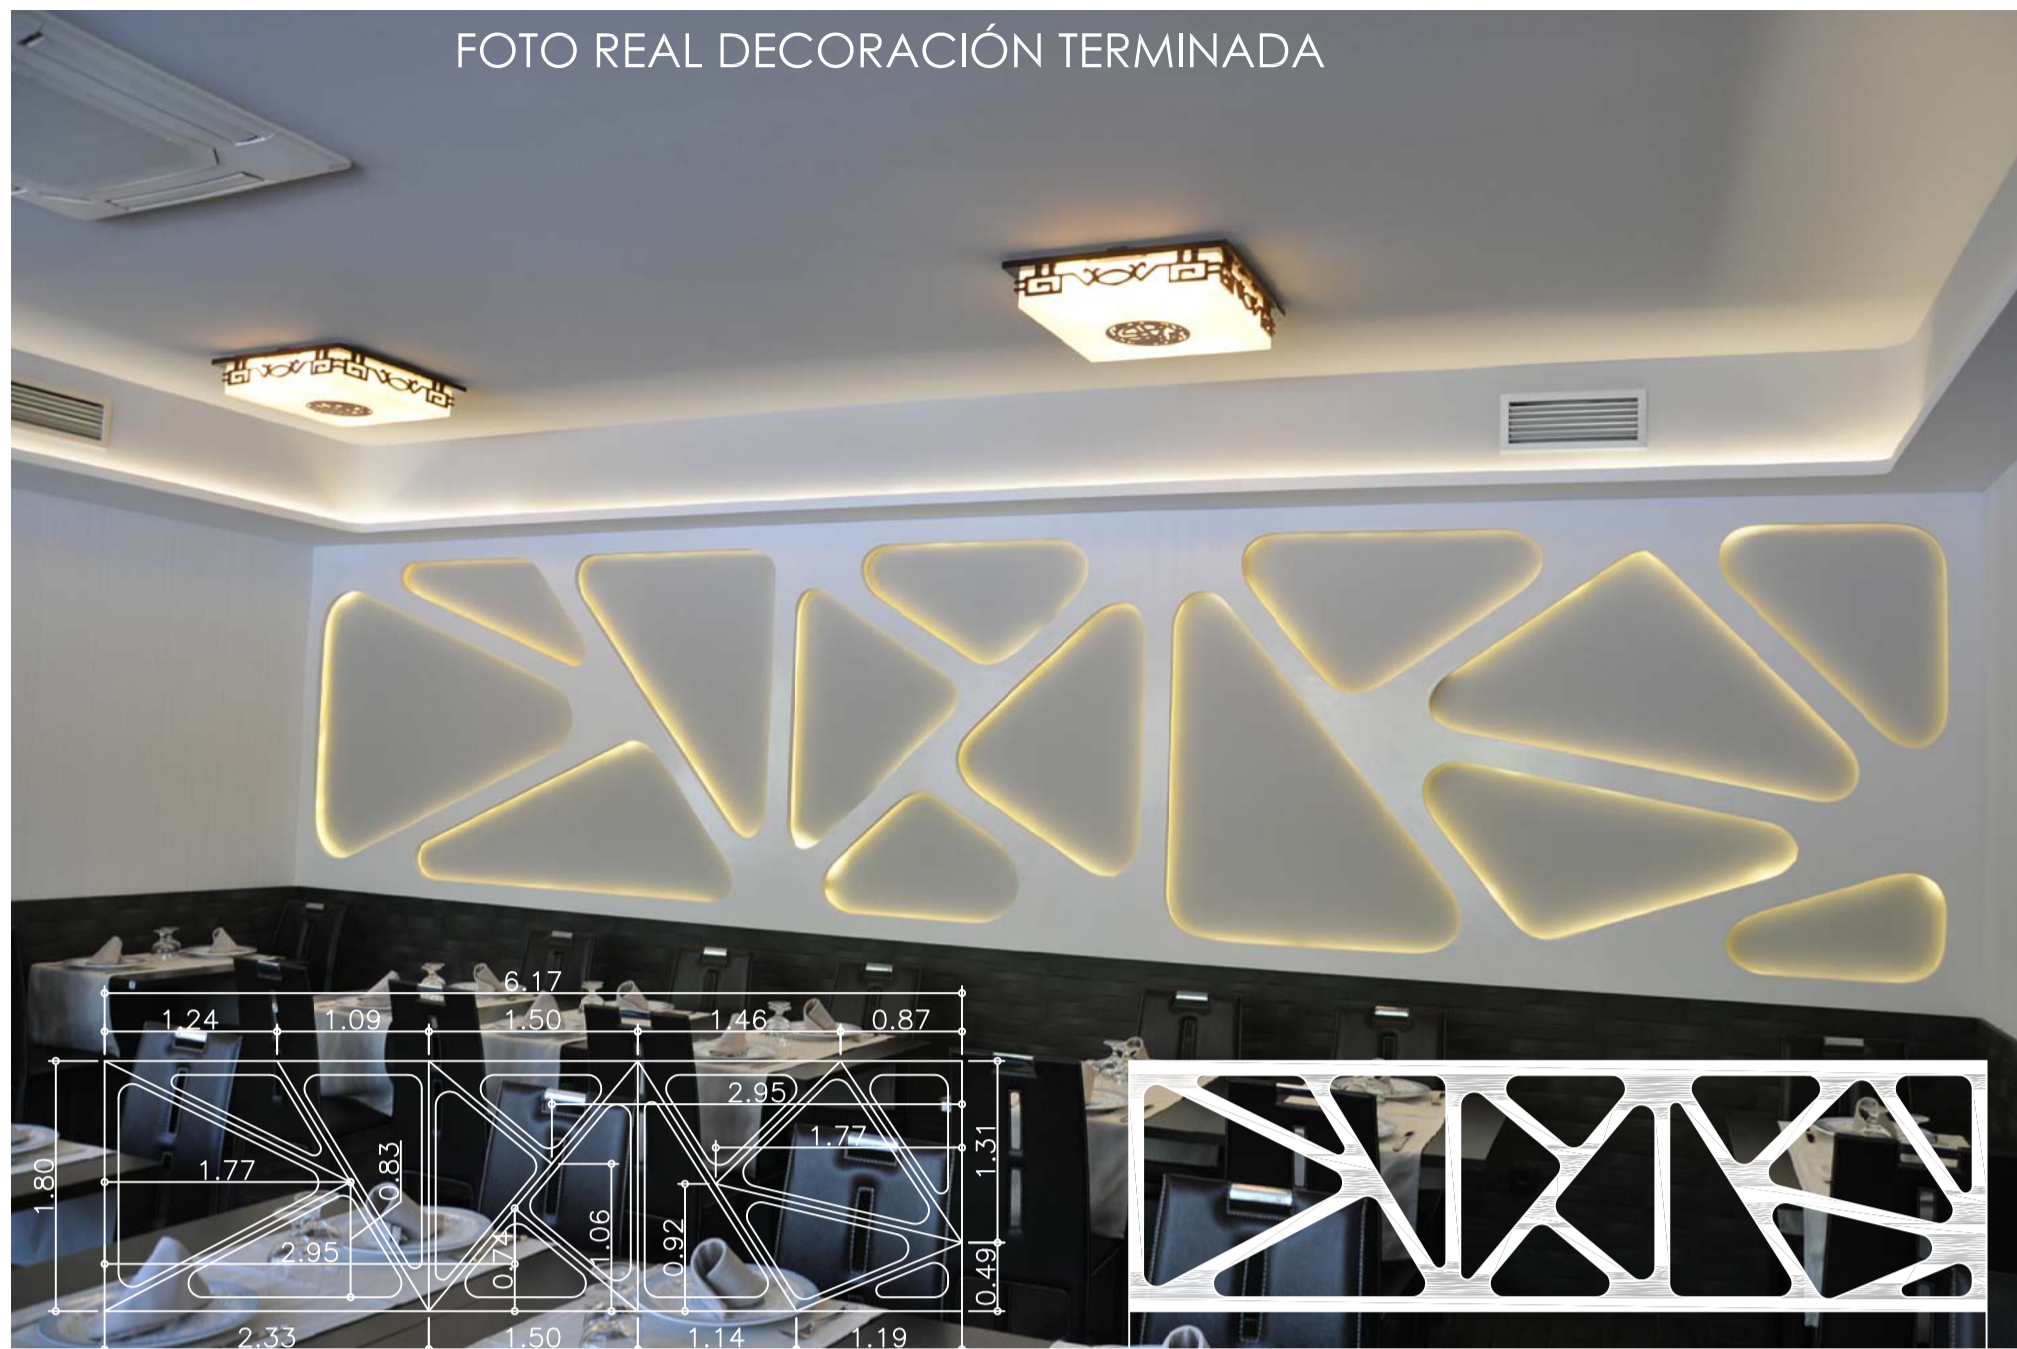


INFOGRAFÍA ACCESO AL RESTAURANTE




INFOGRAFÍA DESPIECE FALSO TECHO



DETALLES DECORATIVOS


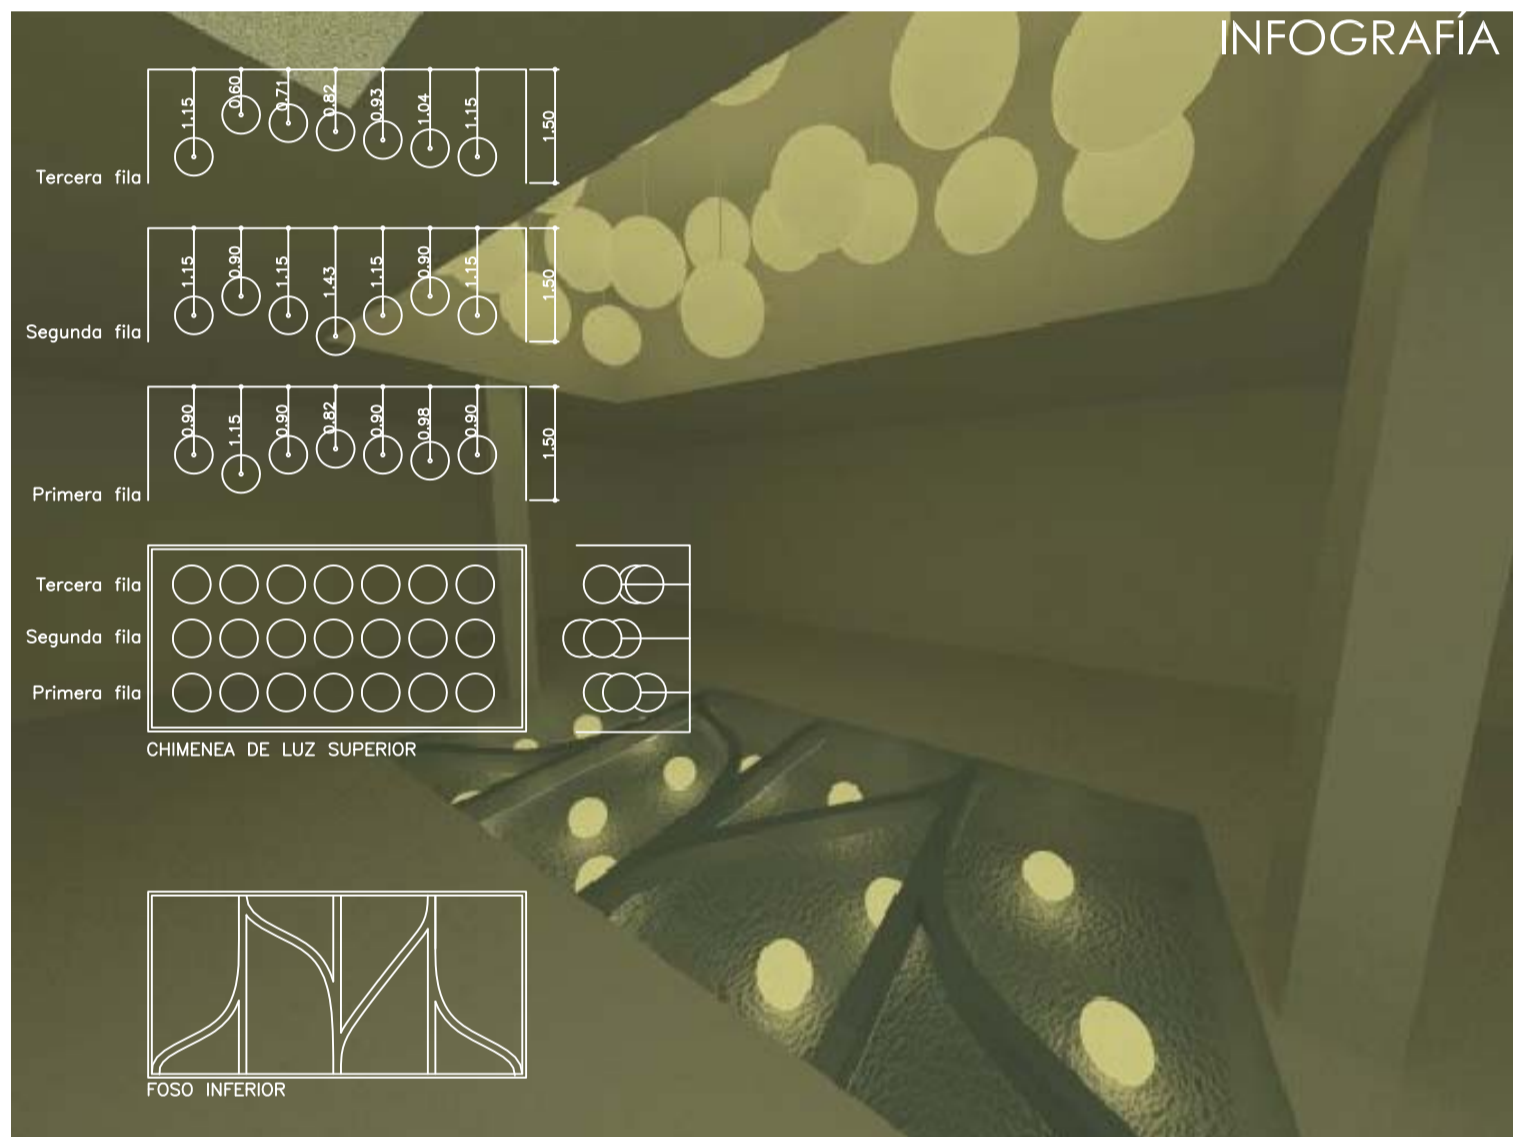


INFOGRAFIA

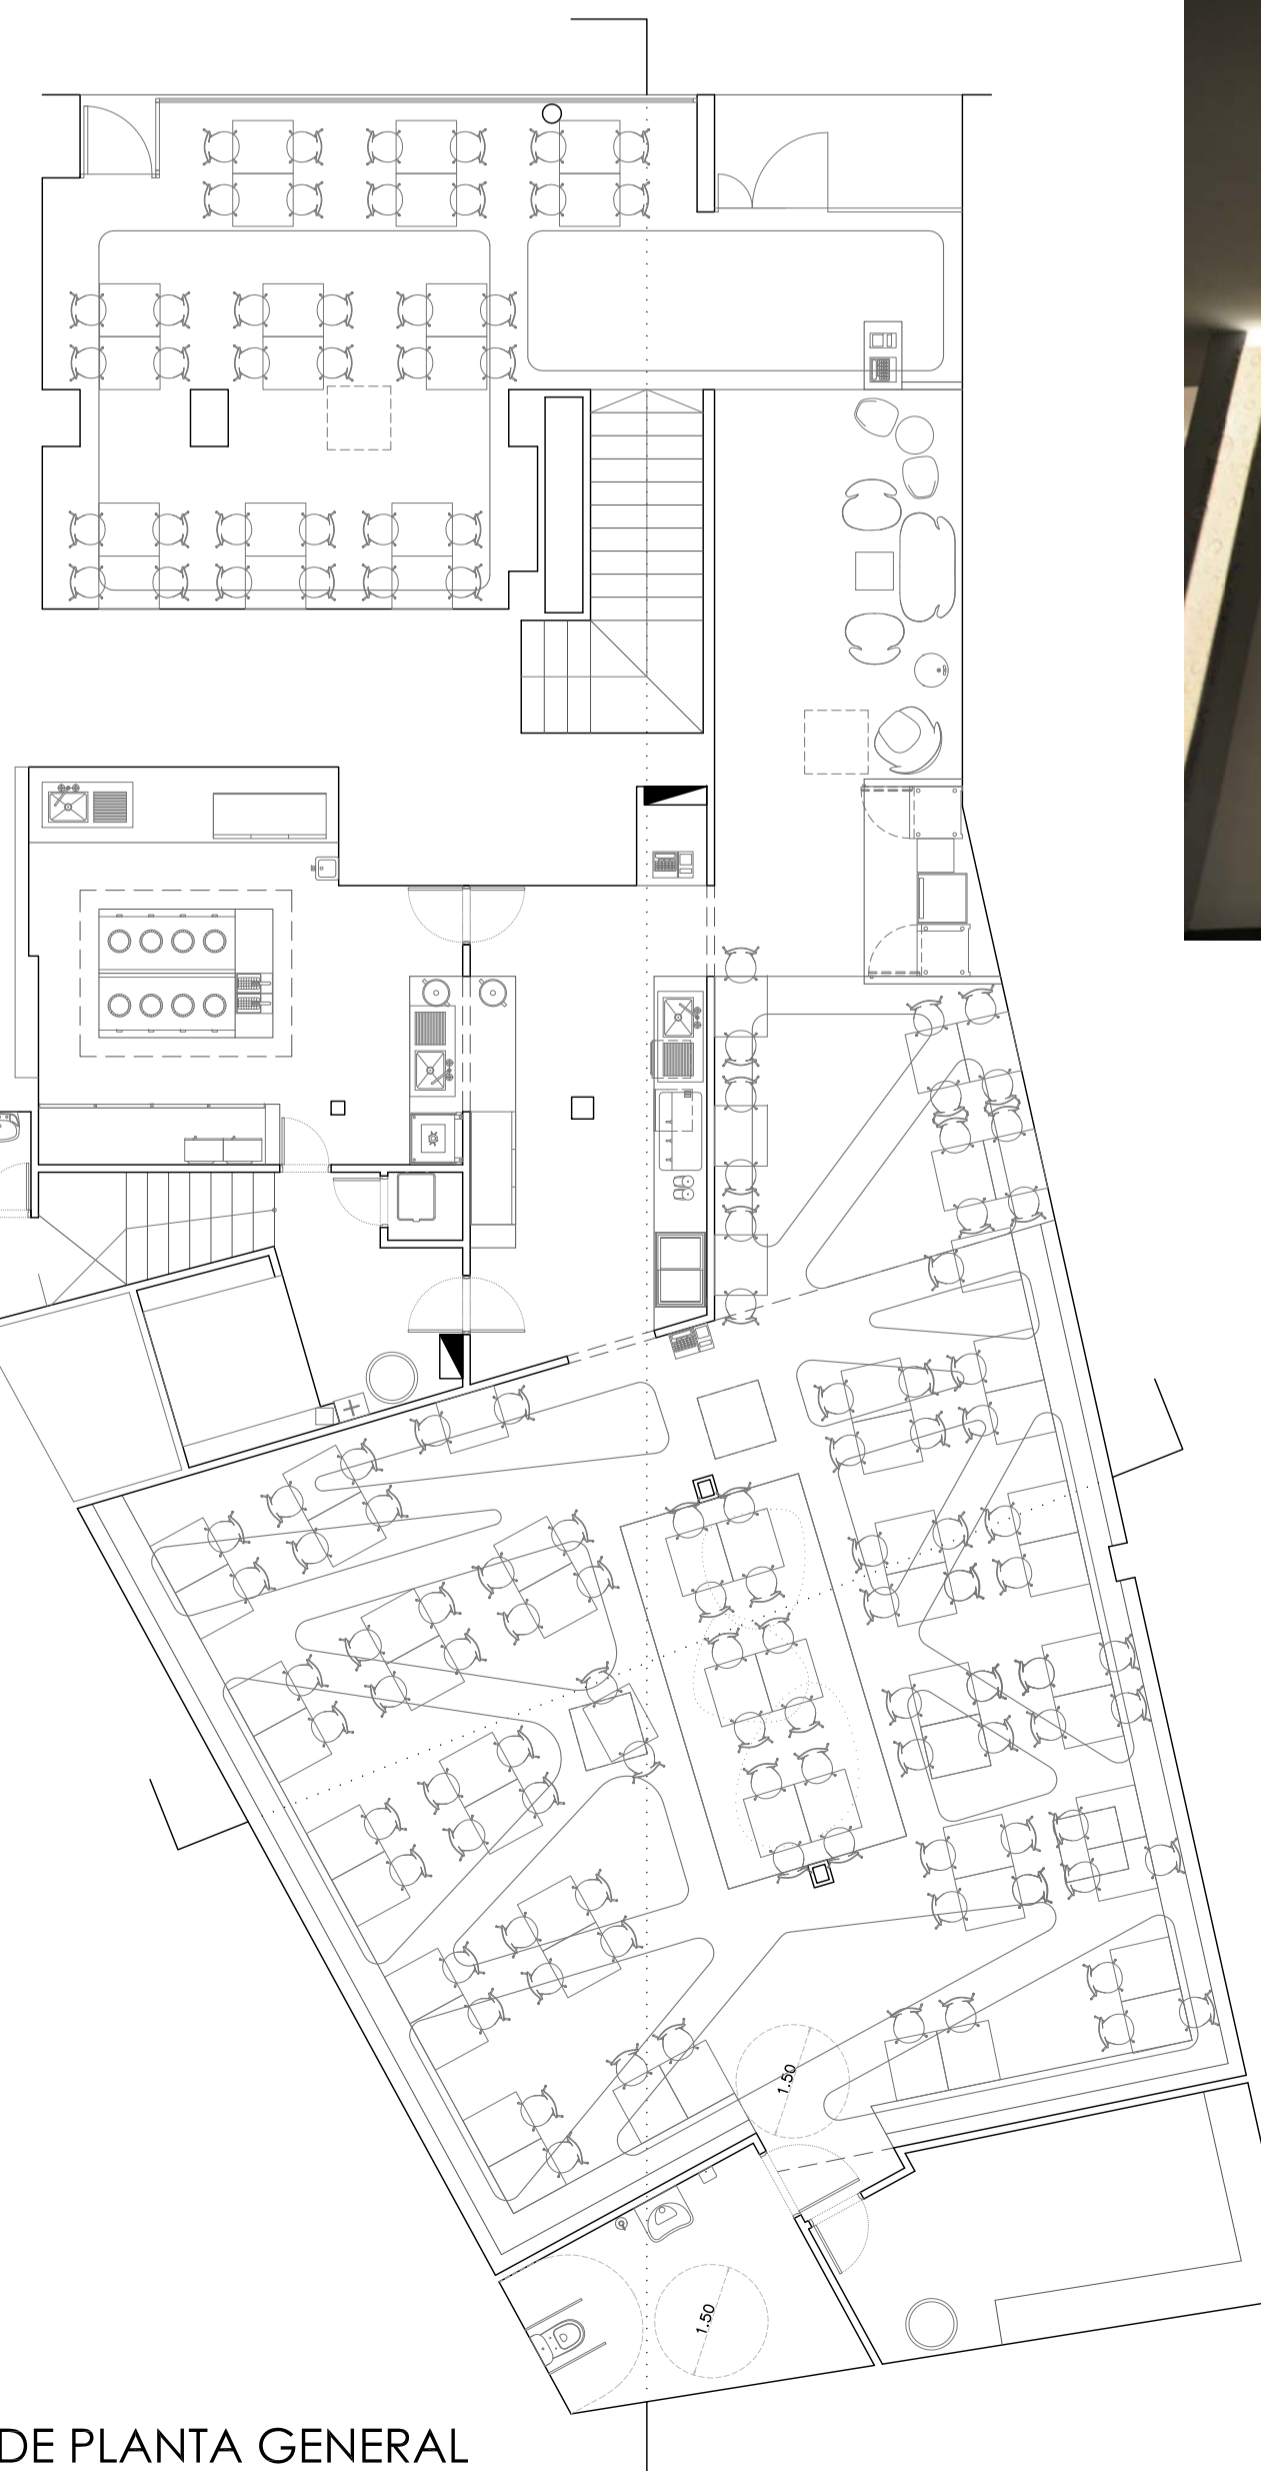

PLANO DE PLANTA GENERAL

ESTADO TERMINADO FALSO TECHO

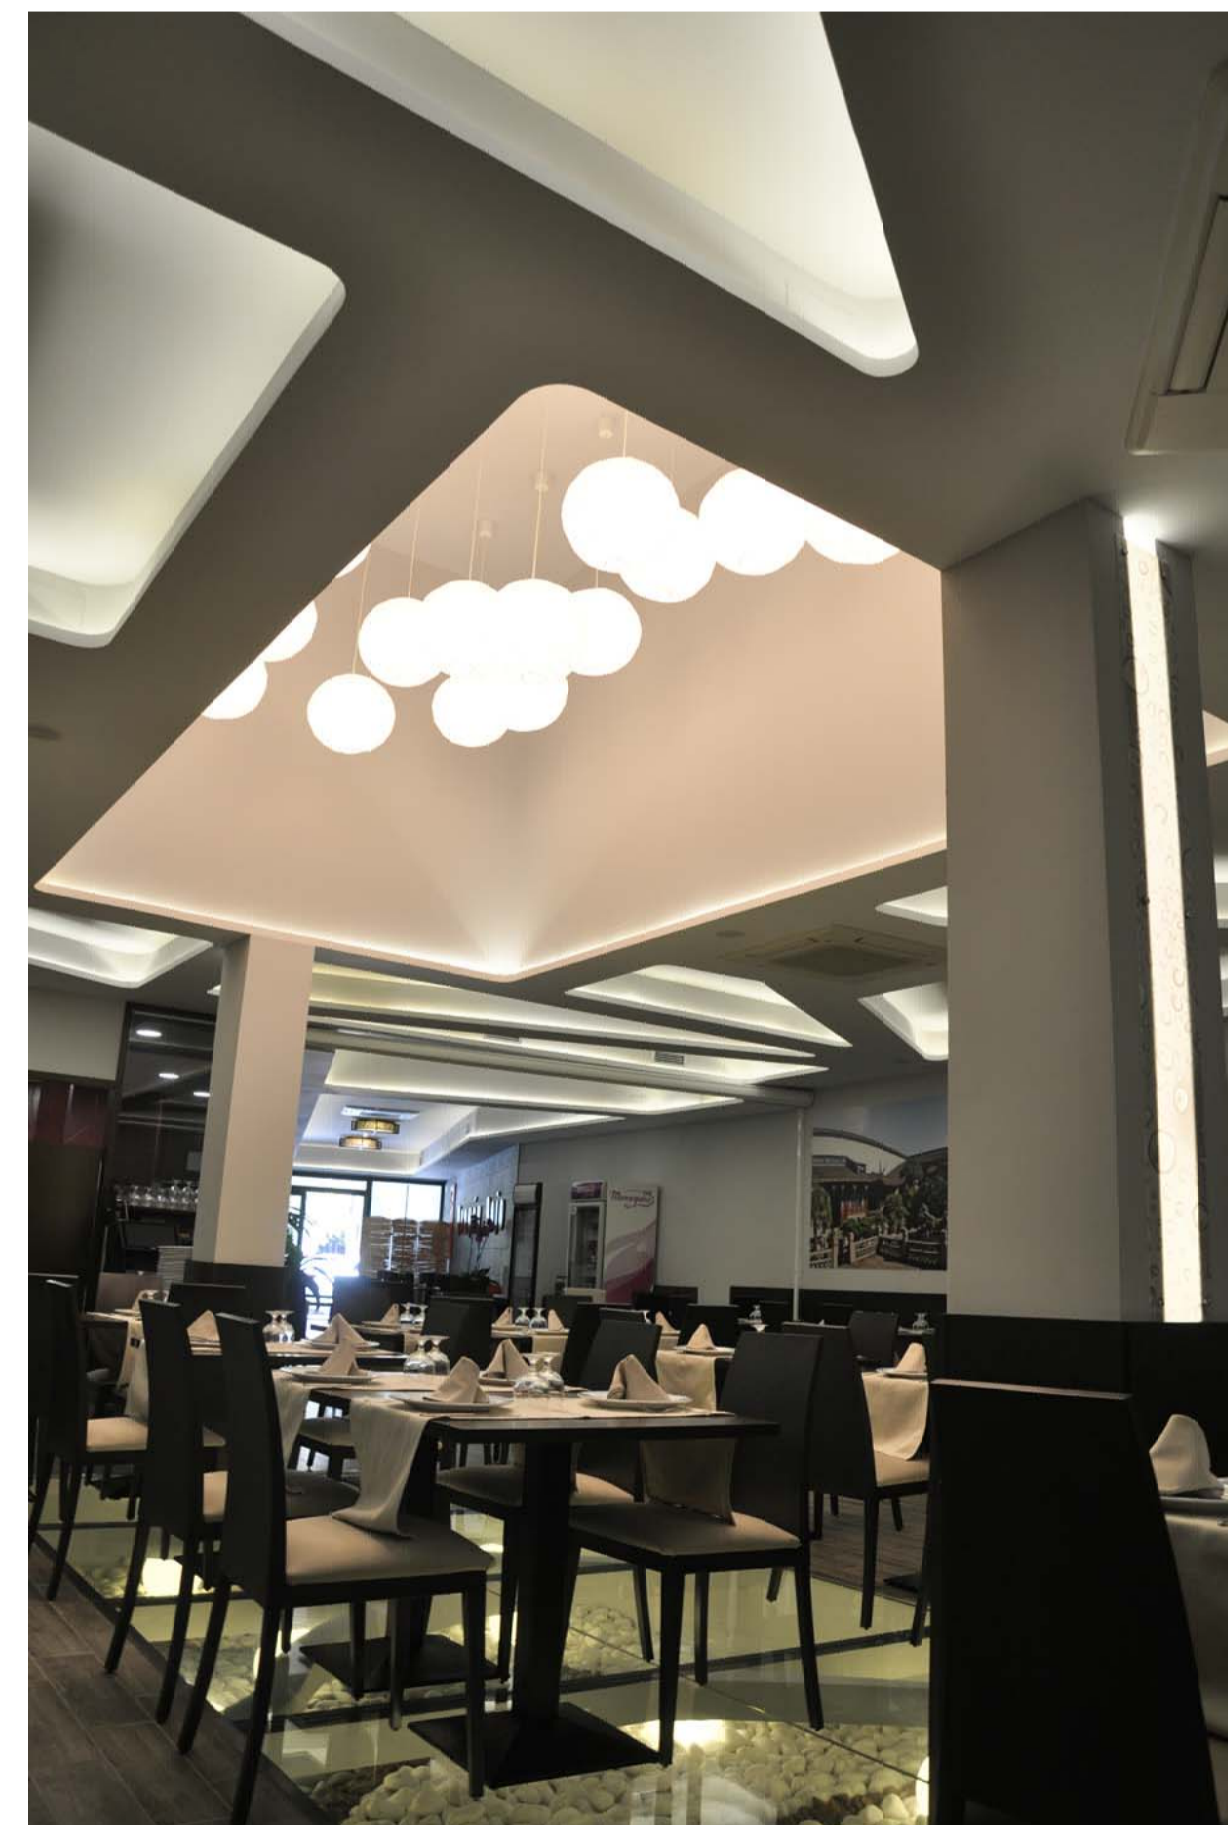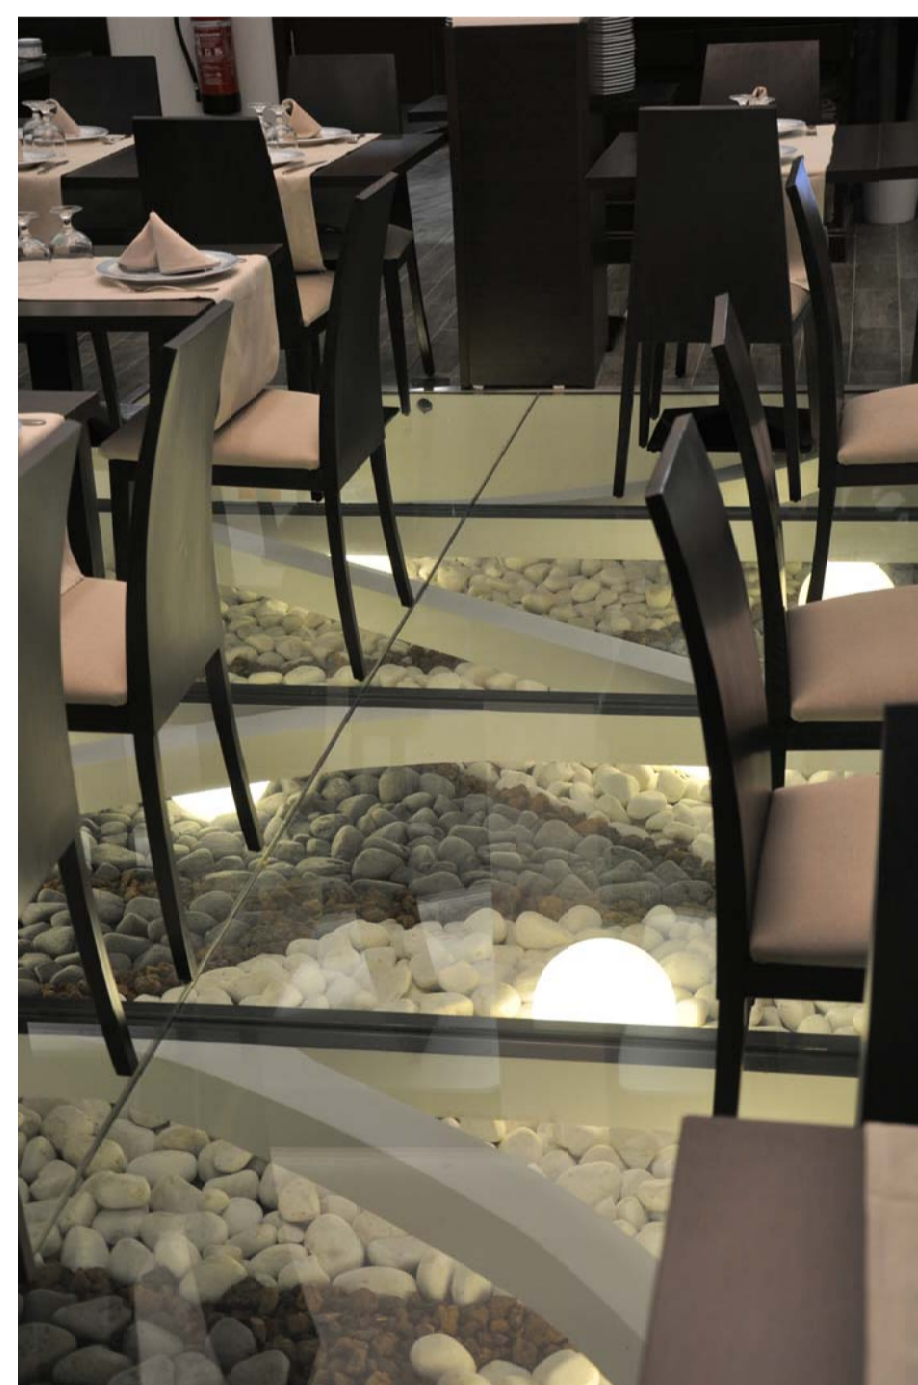

RESTAURANTE ORIENTAL
Situado en Calle de las Infantas. Aranjuez
Proyecto, Decoración, Dirección de Obra



ARQUITECTO: Jose Francisco Bernardino Alonso
ESTUDIO 0712 ARQUITECTURA E INGENIERIA www.estudio0712.es
AVENIDA MENÉNDEZ PELAYO Nº 15, LOCAL 7 28009 MADRID